

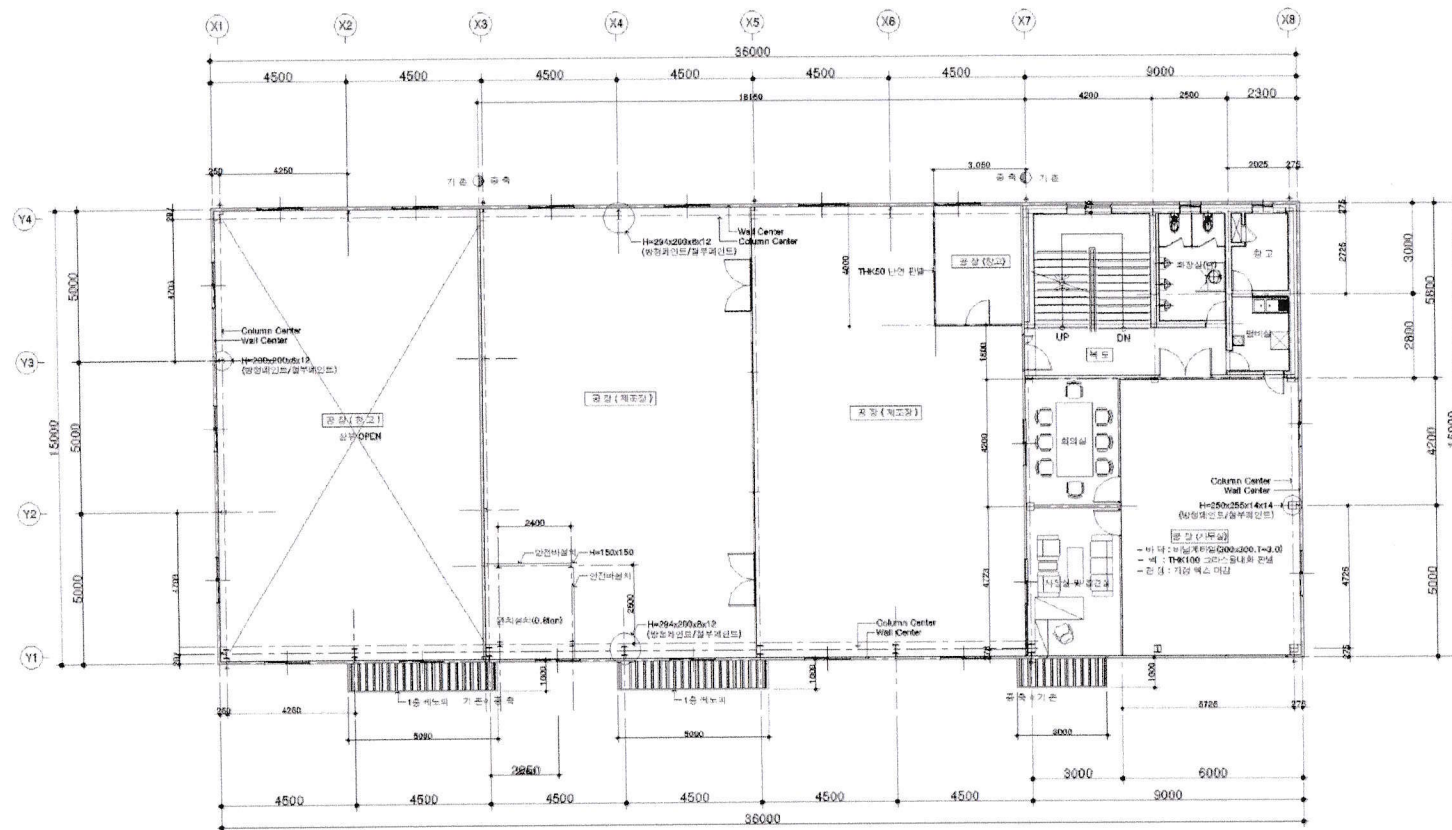
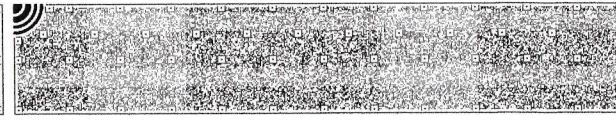


건물ID	2120082620000966	고유번호	4377025326-1-01760010	명칭	가동	호수/가구수/세대수	0호/0가구/0세대
대지위치	충청북도 음성군 금왕읍 용계리	지번	176-10	도로명주소	충청북도 음성군 금왕읍 덕금로 950		

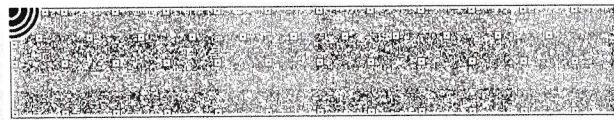


도면의 종류	평면도(2층)	축척	1:200	도면 작성자	건축사사무소예건	건축사유명	(서명 또는 인)
--------	---------	----	-------	--------	----------	-------	-----------

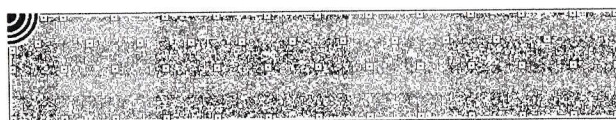

(1쪽 중 제1쪽)

건물ID	2120082620000966	고유번호	4377025326-1-01760010	명칭	가동	호수/가구수/세대수	0호/0가구/0세대
대지위치	충청북도 음성군 금왕읍 용계리	지번	176-10	도로명주소	충청북도 음성군 금왕읍 덕금로 950		

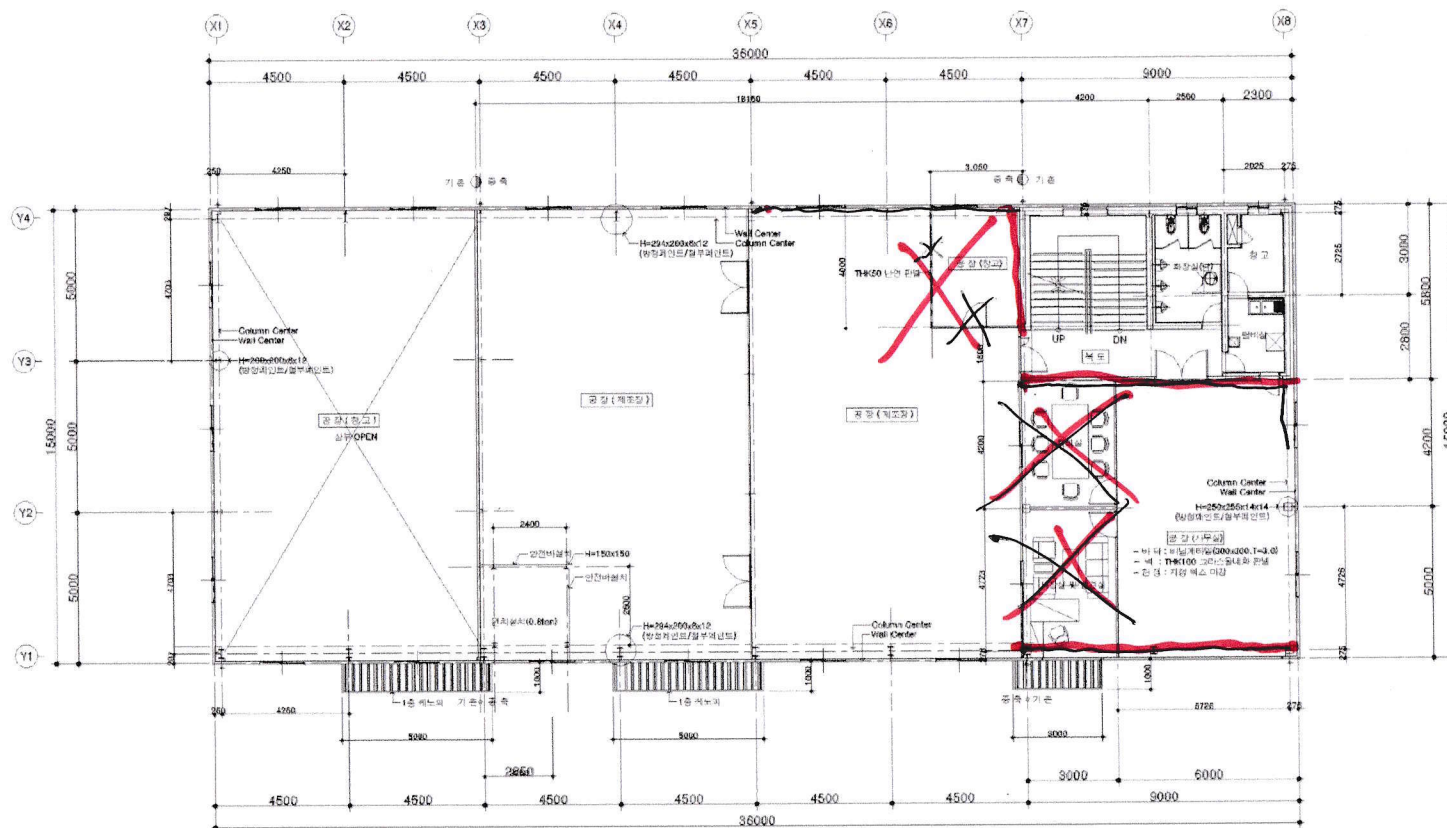

도면의 종류	평면도(2층)	축척	1 : 200	도면 작성자	건축사사무소예건	건축사:유영국	(서명 또는 인)
--------	---------	----	---------	--------	----------	---------	-----------

